




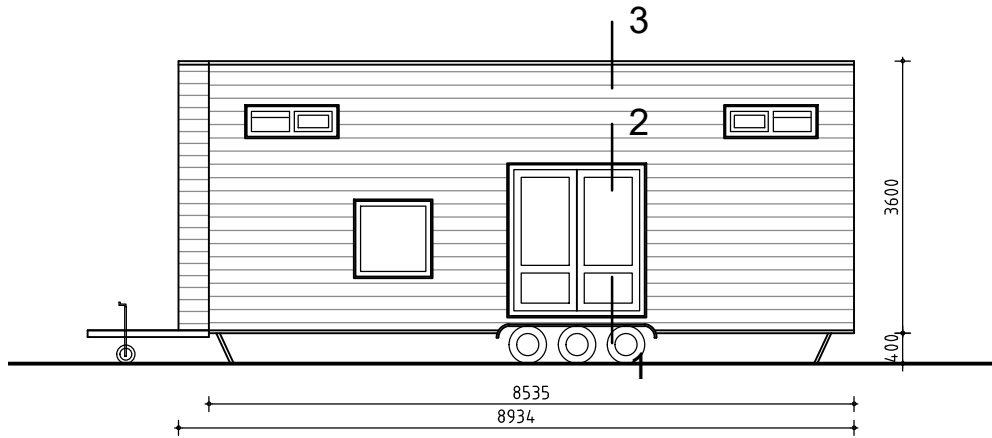


Vorgevel

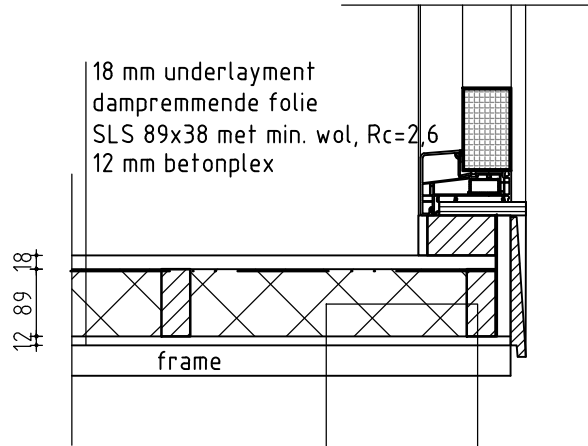

1

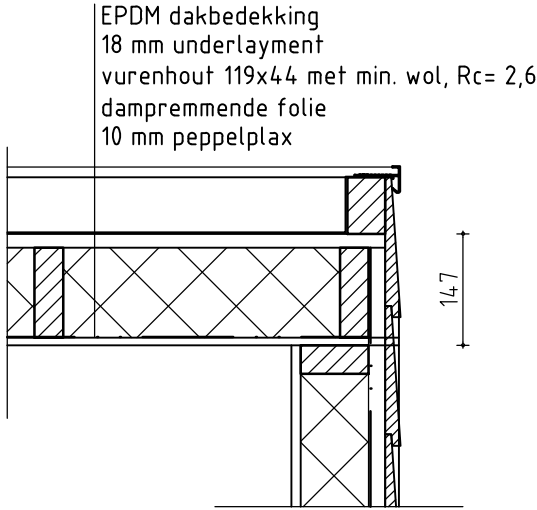

2

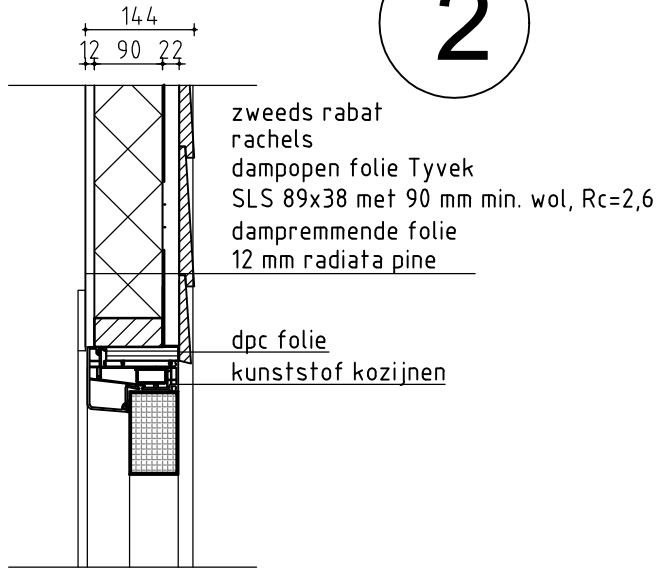

STIFT

ARCHITECTEN

BUREAU

RECHT VAN TER LEEDE 31, 4143 LN LEERDAM, T 0345-599335, M 06-12106521, E ARIETTE.BUDDING@GMAIL.COM				
PROJECT	Tiny house, Schroder, Gorinchem	PROJECT NUMMER	2101	SCHAAL 1 : 100
OPDRACHT- GEVER	mw. Schroder	TEKENING NUMMER	03	DATUM 22-02-2021
ONDERDEEL	Details 1 t/m 3	GEWIJZIGD		
	DO			